



**Republika e Kosovës**  
**Republika Kosova - Republic of Kosovo**  
*Qeveria - Vlada - Government*

**Ministria e Shëndetësisë - Ministarstvo zdravstva - Ministry of Health**  
Divizioni i Prokurimit/Divizia Nabavke/Procurement Division

Prishtine, datë: 16.02.2024

Zyrtari Përgjegjës i Prokurimit Ministrise se Shendetsise, në mbështetje të nenit 108/A (paragrafi 10.1) të Ligjit per Prokurimin Publik nr. 04/L-042, i ndryshuar dhe plotësuar me ligjin Nr. 04/L-237, ligjin Nr. 05/L-068 dhe ligjin Nr. 05/L-092 dhe Rregulloren për Prokurimin publik të aprovuara nga Komisioni Rregullativ i Prokurimit Publik, duke vendosur sipas **kërkesës për ri-shqyrtim** të datës 15.02.2024 të parashtruar nga Operatori Ekonomik **Raf II SH.P.K.** lidhur me aktivitetin e prokurimit me titull **“Vazhdim i Ndërtimit - Qendra e Mjekësisë Emergjente ne QKUK”** me nr. prokurimi **206-23-14371-5-1-1**, nxjerr:

**V E N D I M**

- I. **Aprovohet**, si e bazuar kërkesa për rishqyrtim e OE Raf II SH.P.K. e datës 15.02.2024, lidhur me aktivitetin e prokurimit: **“Vazhdim i Ndërtimit - Qendra e Mjekësisë Emergjente ne QKUK”** me nr. prokurimi **206-23-14371-5-1-1**, kundër Njoftimit për Kontrate, të datës 08.01.2024 te publikuar ne platformën elektronike;
- II. **Sqarohet**, pozicioni A.14.23 i Paramases se projektit;
- III. Autoriteti Kontraktues, vazhdon me aktivitetin e prokurimit;
- IV. Ky vendim hyn në fuqi ditën e nënshkrimit dhe do të publikohet për të gjitha palët në platformën elektronike në adresën : <https://e-prokurimi.rks-gov.net>.

**Arsyetim**

Operatori Ekonomik Raf II SH.P.K., me datë 15.02.2024 ka parashtruar kërkesën për ri-shqyrtim, lidhur me aktivitetin e prokurimit me titull: **“Vazhdim i Ndërtimit - Qendra e Mjekësisë Emergjente ne QKUK”** me nr. prokurimi 206-23-14371-5-1-1. Autoriteti Kontraktues, me datë 16.02.2024, ka shqyrtuar kërkesën në fjalë si më poshtë:

**Dispozitat e LPP-së që supozohet të jenë shkelur nga Autoriteti Kontraktues sipas OE ankues:**

- Neni 7 Barazia në Trajtim/ Jo- Diskriminimi
- Neni 24 Zyrtarët e Prokurimit gjatë Ushtimit të aktiviteteve të prokurimit
- Neni 28 Specifikimet teknike
- Neni 51 Njoftimi i Kritereve të Përzgjedjes
- Neni 52 Njoftimi i kritereve për dhënien e kontratës
- Neni 69 Aftësia Teknike dhe/ose Profesionale

## Pretendimet ankimore

Bazuar ne dispozitat e nenit 108/A, te LPP-se dhe ne afatin e ligjor, operatori ekonomik "Raf II" Sh.P.K. paraqet kerkese per ri shqyrtimi ndaj njoftimit per kontrate, konkretisht ndaj kerkeseve te percaktuara ne dosje te tenderit, lidhur me aktivitetin e prokurimit "Vazhdim i Nderimit - Qendra e Mjekesisë Emergjente ne QKUK", me nr. te prokurimit: 206-23-14371-5-1-1

### Pretendimi ankimore 1:

Operatori Ekonomik ankues me datën 05.02.2024, ka paraqitur kerkese per sqarimin e pozicionit te paramases dhe parallogarise A.14.23 "Furnizimi me material dhe punimi - vendosja e mbeshjtjellseve shterngues te shtyllave nga llamarina t=3mm, sipas llogaris statike dhe specifikimit teknik".

- Sasia është e pershkruar ne vlerën prej 653,000.00 kg.

Për këtë pozicion dhe për këtë sasi ne si OE kemi kerkuar sqarim shtese meqe projekti nuk permban produkt te tille dhe për këtë pozicion ku si AK – Ministria e Shendetesise, permes sqarimit keni potencuar se pesha e ketije pozicioni duhet te verifikohet nga Projektusi, megjithate deri me tani nuk e keni realizuar verifikimin e tille, perkatësisht nuk keni nxjerr njoftim mbi korrigjimin e gabimit dhe nuk keni bere zgjatjen e afatit per doresim te ofertave.

- Prove:

A.14	Punimat Metalike	Njesia	Sasia	Njesi/€:	POS/€:	Kerkesat per te dhena TEKNIKE shtese
A.14.23	Furnizimi me material dhe punimi-vendosja e mbeshjtjellseve shtangues te shtyllave nga llamarina t=3mm, sipas llogaris statike specifikimit teknik.	Kg	653,000.0		0.00 €	Mizatimet dhe specifikat teknike, pesha e kull pozicioni te verifikohet nga Projektusi

Pra, bazuar ne atë qe u pershkrua si me larte, perkatësisht me vlerën e percaktuar ne pozicionin nr A.14.23 dhe sasia prej 653,000.00 kg nuk korrespondon me aktivitetin e prokurimit, perkatësisht me projektin e prezantuar.

Prandaj, kompania jone kerkon nga zyra e Prokurimit te AK – Ministria e Shendetesise, qe te nxjerr këtë:

## V E N D I M

- Të aprovohet ne tërësi kërkesa jone për ri shqyrtim si e bazuar
- Të korrigjohet vlera e pershkruar ne pozicionin nr A.14.23 dhe
- Te publikohet njoftimi mbi korrigjimin e gabimit perkatësisht te behet zgjatja e afatit per ofertim ashtu siç percaktohet me nenin 53.7 te LPP-se

**Pergjigjia e Autoritetit Kontraktues ne lidhje me pretendimet Ankimore te OE ankues:**

Sasia e Profilite te llamarines eshte e sakte, por ndryshon pershkrimi i pozicionit qe ka te beje me perforcimet ne shtylla dhe mure ne te gjithe kliniken. Pra tani e keni te bashkangjitur komplet aktivitetin e ketij pozicioni, perfshi detalin, bazat ku do te egzekutohet dhe pershkrimin teknik.

A.14.23.-Furnizimi me material dhe punimi-vendosja e mbeshjtjellesve shtangues te shtyllave dhe mureve me pllake celiku (t=26 mm;t=24mm;t=20mm;t=10mm;t=8mm). Sipas llogaris statike, specifikimit teknik dhe paraqitjes ne projekt.

Ky eshte pershkrimi qe duhet te jete per kete pozicion:

A.14.23	Furnizimi me material dhe punimi-vendosja e mbeshjtjellesve shtangues te shtyllave dhe mureve me pllake celiku (t=26mm, t=24mm, t=20mm,t=10mm, t=8mm). Sipas llogaris statike, specifikimit teknik dhe paraqitjes ne projekt.	Kg	653,000.0		0.00 €
---------	---	----	-----------	--	--------

Sipas projektuesit eshte bere leshim teknik ne pershkrim i cili eshte bartur gjate editimit te paramasave.

Bashkangjitur ketij vendimi gjeni sqarimet dhe detajet teknike te projektuesit.

Sa i perket kerkeses per shtyrje te afatit, kjo eshte bere permes B54 Formulari standard per korrigjimin e gabimeve ne njoftimet e publikuara, i cili eshte publikuar sot ne e-prokurim dhe afati per ofertim dhe hapje te ofertave eshte shtyre per daten **27.02.2024** ne ora 14:00.


Zyrtari Pergjegjës i prokurimit bazuar ne ato që u thane më lart ka vendosur si ne dispozitiv.

**Këshilla juridike:**

Kundër këtij vendimi, ankuesi mund të paraqesë ankesë pranë OSHP-së. Ankesa prane OSHP-se duhet te dorezohet brenda **10 (dhjete) diteve pas pranimit te ketij vendimi.**

**Vendimi i dorëzohet:**

1. Raf II SH.P.K.
2. Operatoreve ekonomik te interesuar



**Berat Marmullaku**

**Zyrtari përgjegjës i Prokurimit**

Posicioni A.14.23 si sasi eshte i sakte sikurse ne oferte , por perskrimi dallon dhe duhet te jete sipas kesaj qe po ua dergojme.

A.14.23	Furnizimi me material dhe punimi-vendosja e mbeshtjellseve shtangues te shtyllave dhe mureve me pllake celiku (t=26mm, t=24mm, t=20mm, t=10mm, t=8mm). Sipas llogaris statike, specifikimit teknik dhe paraqitjes ne projekt.	Kg	653,000.0		0.00 €
---------	---	----	-----------	--	--------

## Mbeshtjellesi per shtylla me pllaka celiku

Ky pozicion do realizohen ne dy faza.

1. Mveshja e shtyllave dhe mureve me pllaka celiku
2. Mveshja e Trajeve me pllake celiku

Ne fazen e pare duhet te behet gerryerja e betonit te shtyllat ekzistuese, ne menyre qe te mundesohet lidhja me e mire e betonit me pllaken e celikut. Pasi qe eshte bere gerryerja dhe pastrimi i betonit, vazhdohet me vendosjen e pllakes se celikut, sipas specifikimeve tek pjesa grafike. Paraprakisht duhet te hapen vrimat ne menyre precise, pastaj pllakat se bashku me ankeret te cilat jane te salduar ne pllake te celikut do vendoset ne pozicionin e parapare dhe keshtu pllakat te mbyllen. Hapesira ne mes pllakes se celikut dhe betonit duhet te mbushet me baze Epoksiti, keshtu qe te arrihet bashkeveprimi mes tyre.

Ne fazen e dyte vendosen pllakat e celikut neper traje, dhe ne menyre te lartecekur te realizohet lidhja e pllakave te celikut me betonin.

Trashesia e pllakave te celikut ndryshon, ne vartesi te kateve dhe ato jane te cekura tek pjesa grafike.

## PRECISION GROUT

"Precision Grout" është një përzierje unike e çimentos, e formuluar për të kompensuar tkurrjen e kombinuar me agregate minerale të veçanta për të lejuar zgjerim të kontrolluar me forcë maksimale.

### Aplikacionet

Përdoret për të mbushur zbrazëtirat në betonin e vendosur në vend dhe si material shtrati nën panele, trarë dhe shtylla të pjerrëta dhe të parafabrikuara.

### Kerkesa per ujë

<u>Konsistenca</u>	<u>Grout</u>	<u>Perzierja e ujit</u>
<u>Plastike</u>	22.7kg	3.8L
<u>I rrjedhshem</u>	22.7kg	3.9L
<u>Leng</u>	22.7kg	5.6L

Te dhenat Teknike

Test Method		Parameter	GROUT Consistency		
ASTM C109 C227	CRD	Compressive Strength	Plastic	Flowable	Fluid
		3 Days	8,400 psi (57.9 MPa)	7,500 psi (51.7 MPa)	5,800 psi (40.0 MPa)
			10,300 psi (71.0 MPa)	9,300 psi (64.1 MPa)	7,300 psi (50.3 MPa)
		28 Days	11,500 psi (79.3 MPa)	10,300 psi (71.0 MPa)	8,700 psi (60.0 MPa)
C1090 C1107	C600	Hardened Shrinkage 1, 3, 14, 28 Days	None	None	None

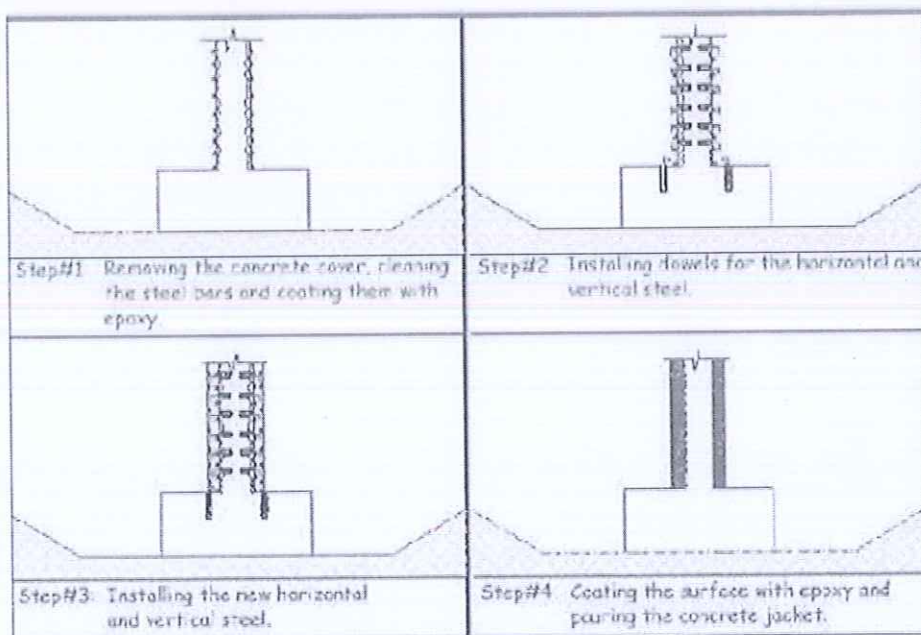


Fig.1.0 Menyra e realizmit te mveshjes se shtyllave BA me pllake celiku

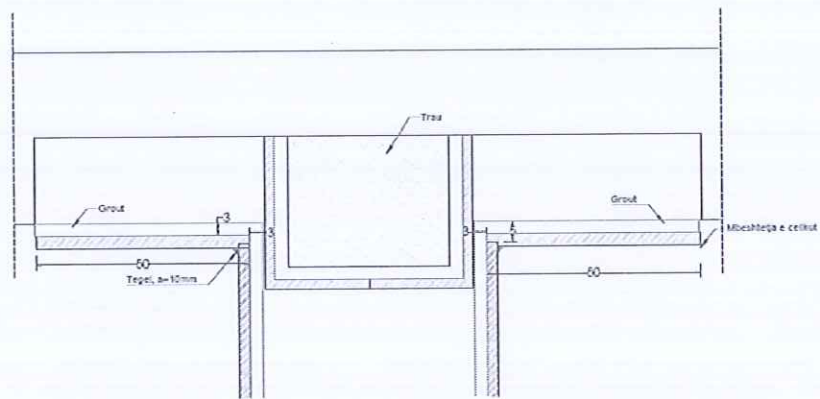


Fig.2.0 Menyra e realizimit te mveshjes se trajeve me pllake celiku





LEGENDA	
	Pared con división
	Pared con división
	Pared con división
	Muro de Perforación
	Pared con división

WYJAŚCIZIONE



<b>PROYECTO</b> <b>ARQUITECTURA</b>	
Autor: [Name] Fecha: [Date]	
Escala: [Scale]	
Lugar: [Location]	
Cliente: [Client]	
Proyecto: [Project Name]	
Hoja: [Sheet Number]	











Emri i Projektit:

"Adaptimi i projektit te spitalit Covid19 ne Klinike Emergjente"

Financuar nga:



Projektuar nga:



PROJEKT KRYESOR


ARKITEKTURA

B+P+6

Titulli i vizatimit:




Detajet e Përfjimit- Faza2

Përpjesa:	Nr. i vizatimit:	Valle:
P=1:1	S-09	
Vizuar nga:	Kontrolluar nga:	
Rrezon Barallu	Alush Shala	
Vendi:	Data:	Nënskrimi:
Prishtinë	2023	
Formati / fletës:	A3	

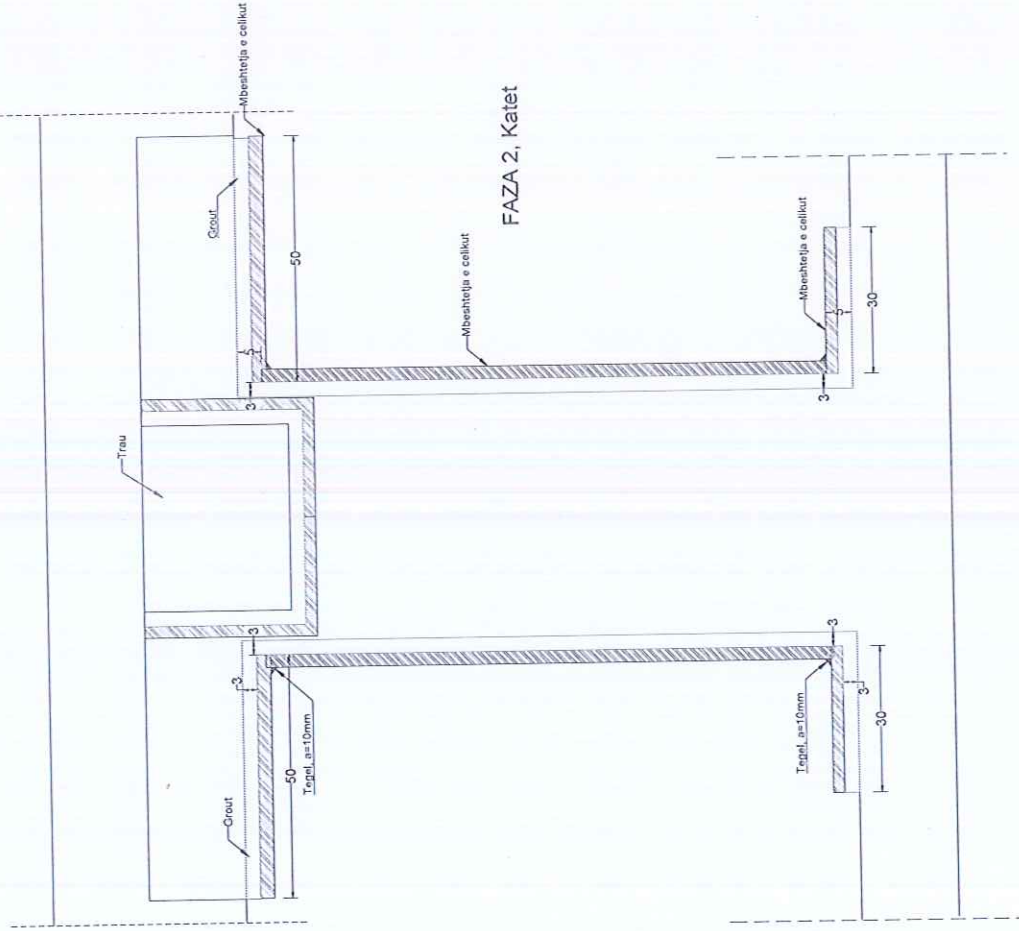

Detajet e Shtyllave, perforcim- Model


Prerja 1-1

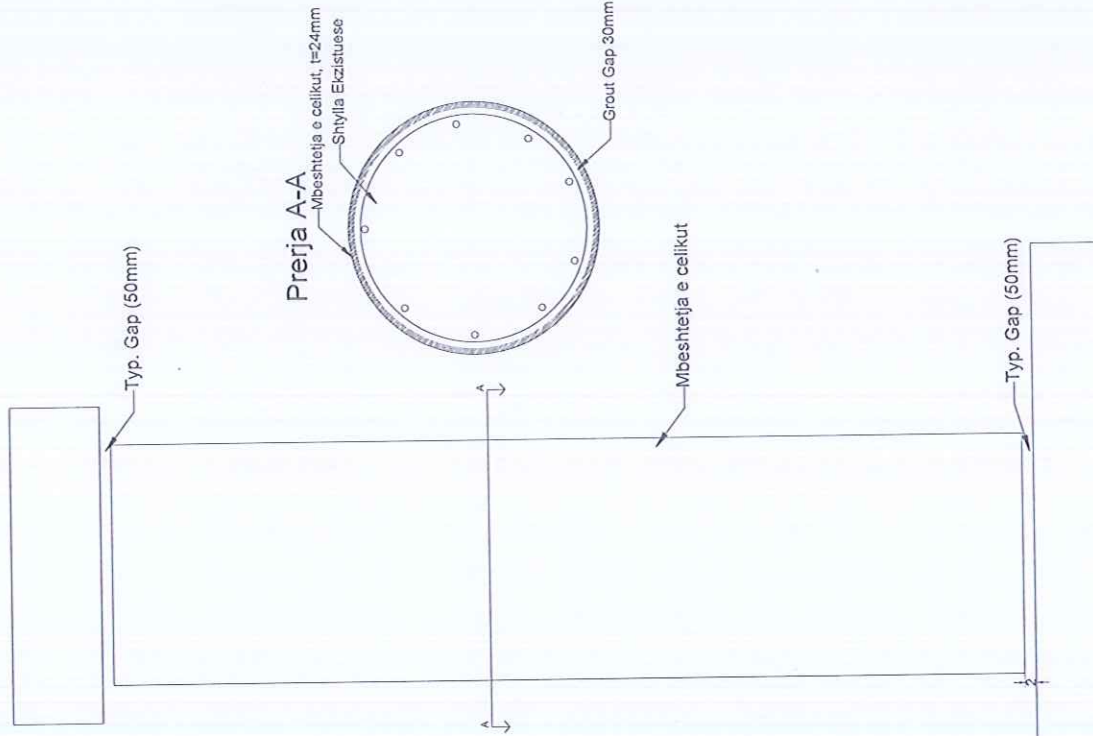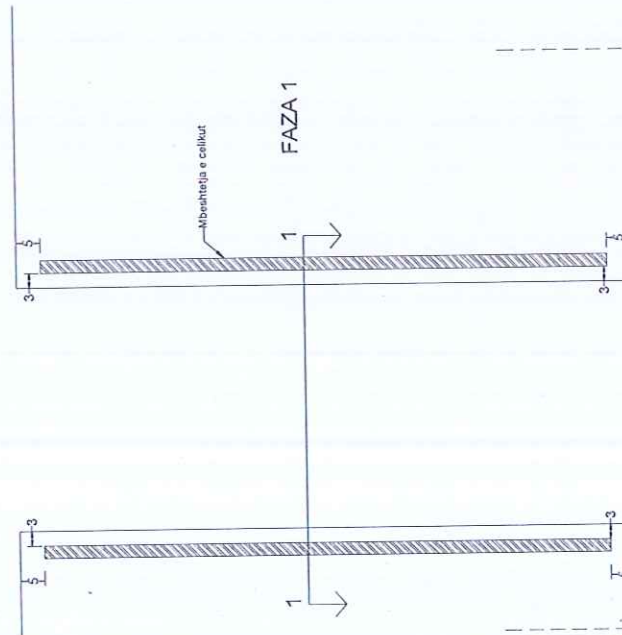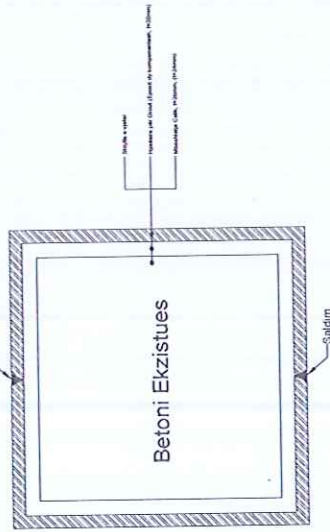

Emri i Projektit:

"Adaptimi i projektit te spitalit Covid19 ne Klinike Emergjente"

Financuar nga:

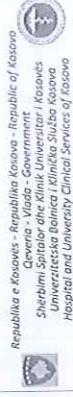

Projektuar nga:



PROJEKT KRYESOR

ARKITEKTURA

Etazhite:


B+P+6


Titulli i vizatimit:



Detajet e Perforcimit te Shtyllave,  
Faza 1

Perpjesa:	Nr. i vizatimit:	Vlera:
P-1-1	S-08	
Vizatuar nga:	Kontrolluar nga:	
Rezon Baralliu	Alush Shala	
Vendi:	Data:	Mensikrimi:
Prishtine	2023	
Formati i fletes:		A3




Emri i Projektit:		"Adaptimi i spitalit Covid19 ne Klinike Emergjente"	
Financuar nga:		Republika e Kosoves - Republic of Kosovo Qendra e Shkencave Medicinale dhe Shkolle Universitare / Kosoves Spitali i Qendrimit dhe Klinikave Shkollore / Kosoves Universiteti i Shkencave Medicinale / Klinike Shkollore Kosova Hospital and University Clinical Services of Kosovo	
Projektuar nga:		 PROJEKTIM KONSTRUKSION MENAXHIM TE PROJEKTTI KONSULTIME TEKNIKE DHE ARKITEKTURE	
Etazhlet:		B+P+6	
Titulli i vizatimit:		Detajet e perfocimit- Bodrumi	
Perpjese:	Nr. i vizatimit:	Vula:	
P=1,2	S-10		
Vizuar nga:	Kontrolluar nga:		
Rexon Baralliu	Alush Shala		
Vendi:	Data:	Nenshkrimi:	
Pristine	2023		
Formati i fletes:	A3		

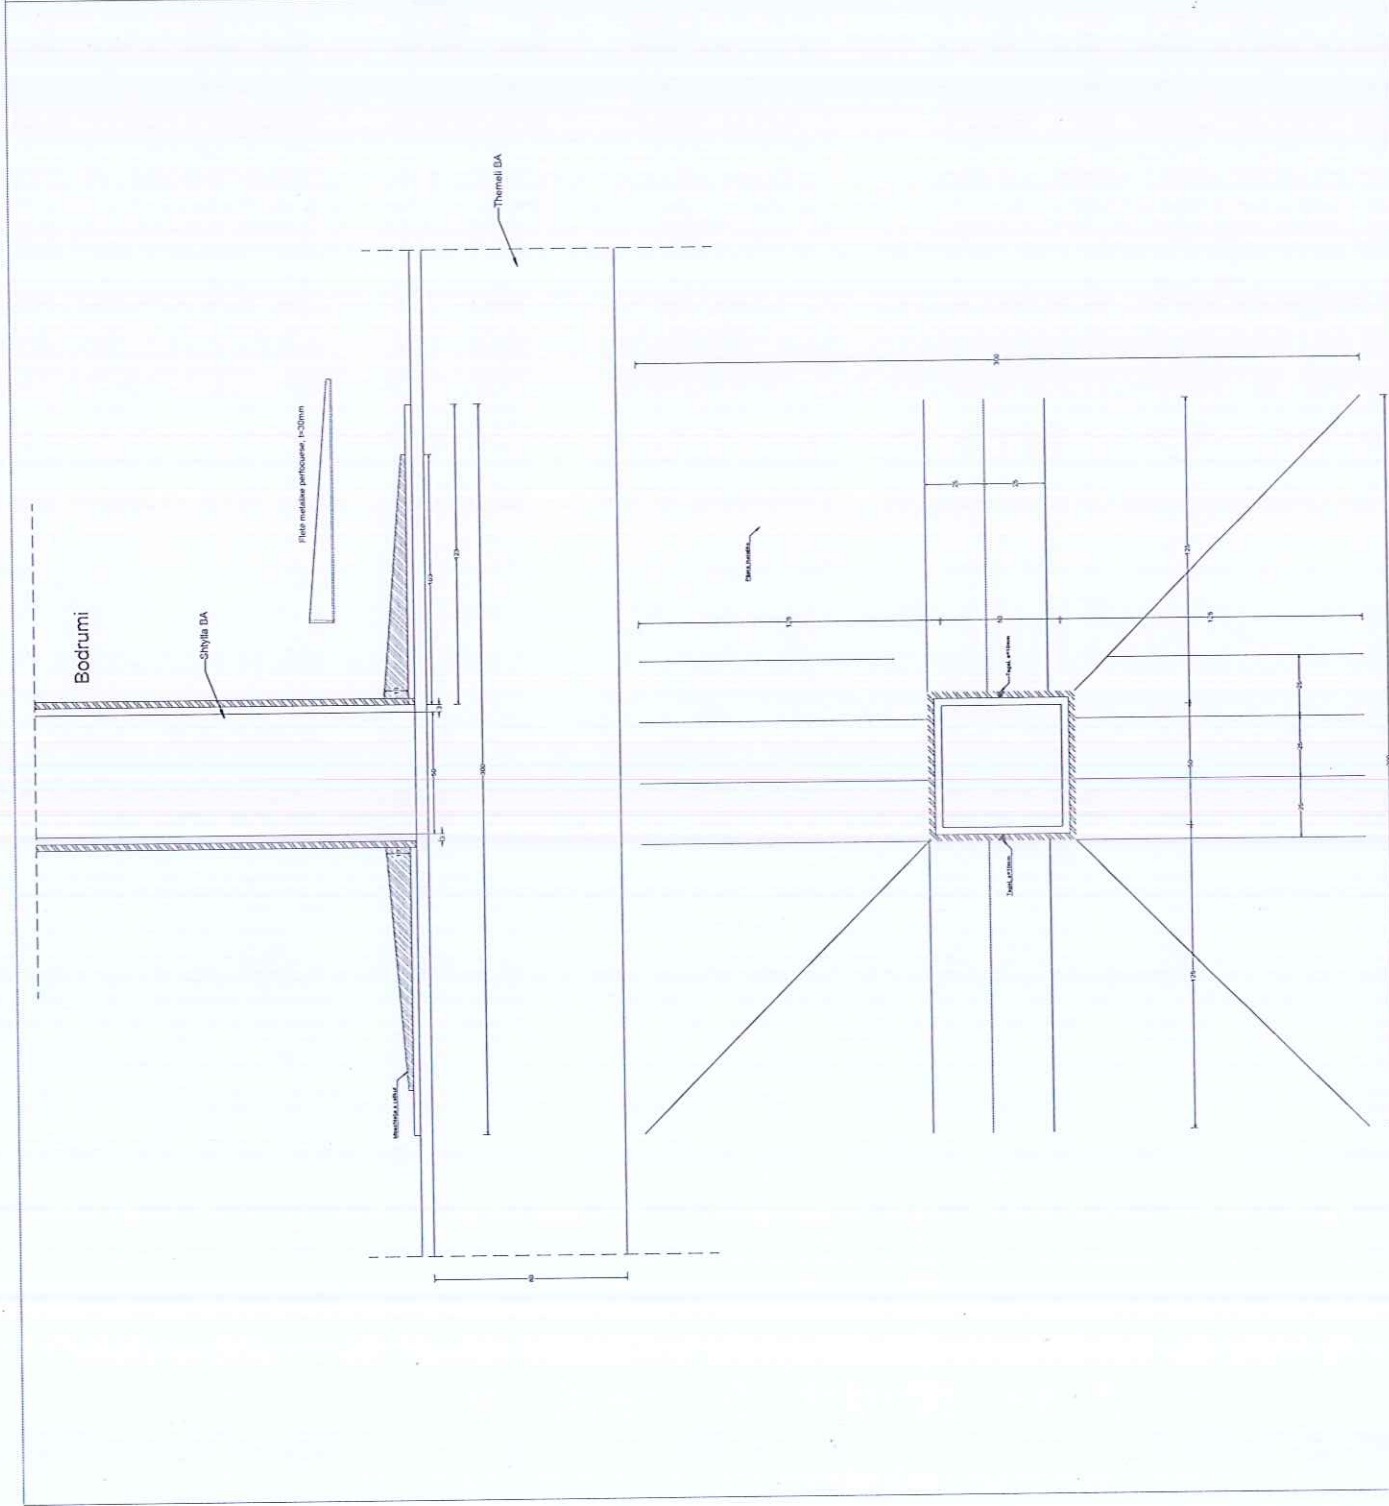

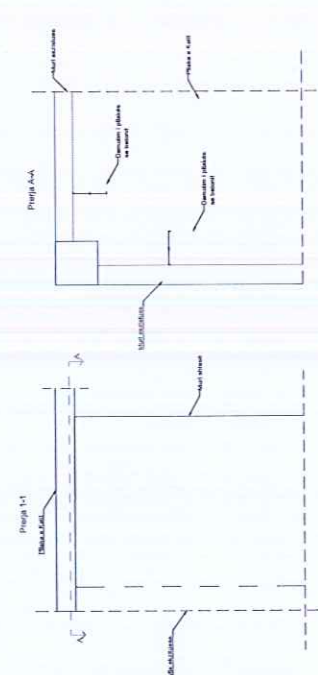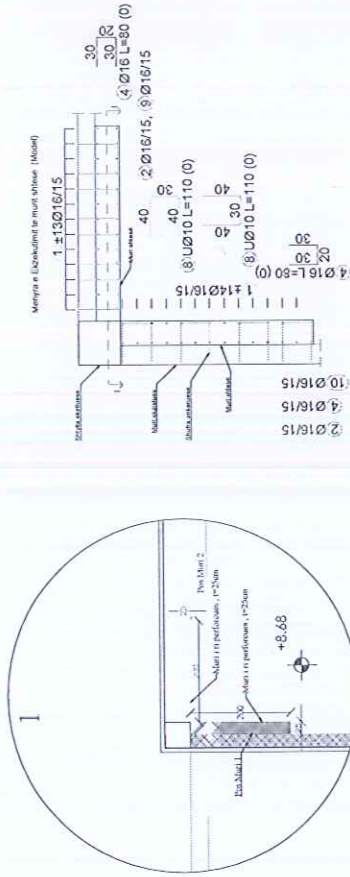

1. Nëse është e mundur, të merret në konsideratë dhe të bëhet i mundur për të marrë në konsideratë të gjitha kushtet e kësaj natyre të punës.

Emri i Projektit:		"Adaptimi i projektit të spitalit Covid19 në Klinikë Emergjente"	
Financuar nga:		Republika e Kosovës - Republika Kosovo - Republic of Kosovo Qeveria - Vlada - Government of Kosovo Shërbimi i Shëndetësisë - Health Service of Kosovo Universiteti i Shëndetësisë - University of Health Services of Kosovo Hospital and University Clinical Services of Kosovo	
Projektuar nga:		 DESIGN CONSTRUCTION PROJECT MANAGEMENT TECHNICAL CONSULTING ADAM GJOCINER	
Projekti kryesor:		PROJEKT KRYESOR	
Titulli i vizatimit:		ARKITEKTURA	
Etazhiteci:		B+P+G	
Titulli i vizatimit:		Detajet e Përfcimit- Muret	
Përpjesa:	Nr./ vizatimit:	Vlera:	
P=1:50	S-11		
Vizatuar nga:	Kontrolluar nga:		
ALB	ALB		
Vendi:	Data:	Nenshkrimi:	
Prishtinë	2023		
Formati i fletës:	A3		